

Ведомость тротуаров, дорожек и площадок

Поз.	Наименование	Тип	Площадь покрытия, м ²	Наименование
1	Проектируемое покрытие с БР 100.20.8 ГОСТ 6665-91 L=24,8 м	1	20,6	

Ведомость малых архитектурных форм

Поз.	Обозначение	Наименование	Кол.	Примечание
1		Скамейка	2	2,0x0,36x0,4м 58,0кг
2		Урна уличная	2	0,26x0,26м, глубина - 0,4м 10 кг
3		Светильник консольный уличный	1	
4		Кронштейн крепления уличного светильника	1	
5		Выключатель ВС20-1-1-0Б	1	
6		Самонесущий изолированный провод СИП-4 2x16	10	

Ситуационная схема



Условные обозначения

- условная граница проектирования благоустройства дворовой территории
- проектируемое покрытие тротуара, асфальтобетон (тип 1)
- существующие сооружения
- бортовой камень БР 100.20.8 ГОСТ 6665-91, используемый с Типом 1

Экспликация зданий и сооружений


Номер на плане	Наименование	Примечания						
1	Жилой дом	Существующий						
2	Гаражи	Существующие						
3	Пожарно-спасательная часть	Существующая						
10.21/9-ЭП								
Благоустройство дворовой территории многоквартирного дома №1А по ул. Электрическая в местечке Свобода, Золотухинского района Курской области								
Изм.	Кол.уч.	Лист № док.	Подп.	Дата				
Разраб.				10.21	Благоустройство дворовой территории в местечке Свобода	Стадия	Лист	Листов
Проверил				10.21		ЭП	1	
Н. контр.				10.21	План благоустройства территории	ИП Пустынников А.С.		
Рук. проекта	Пустынников			10.21				

Согласовано

Взам. инв. №

Подп. и дата


Инв. № подл.

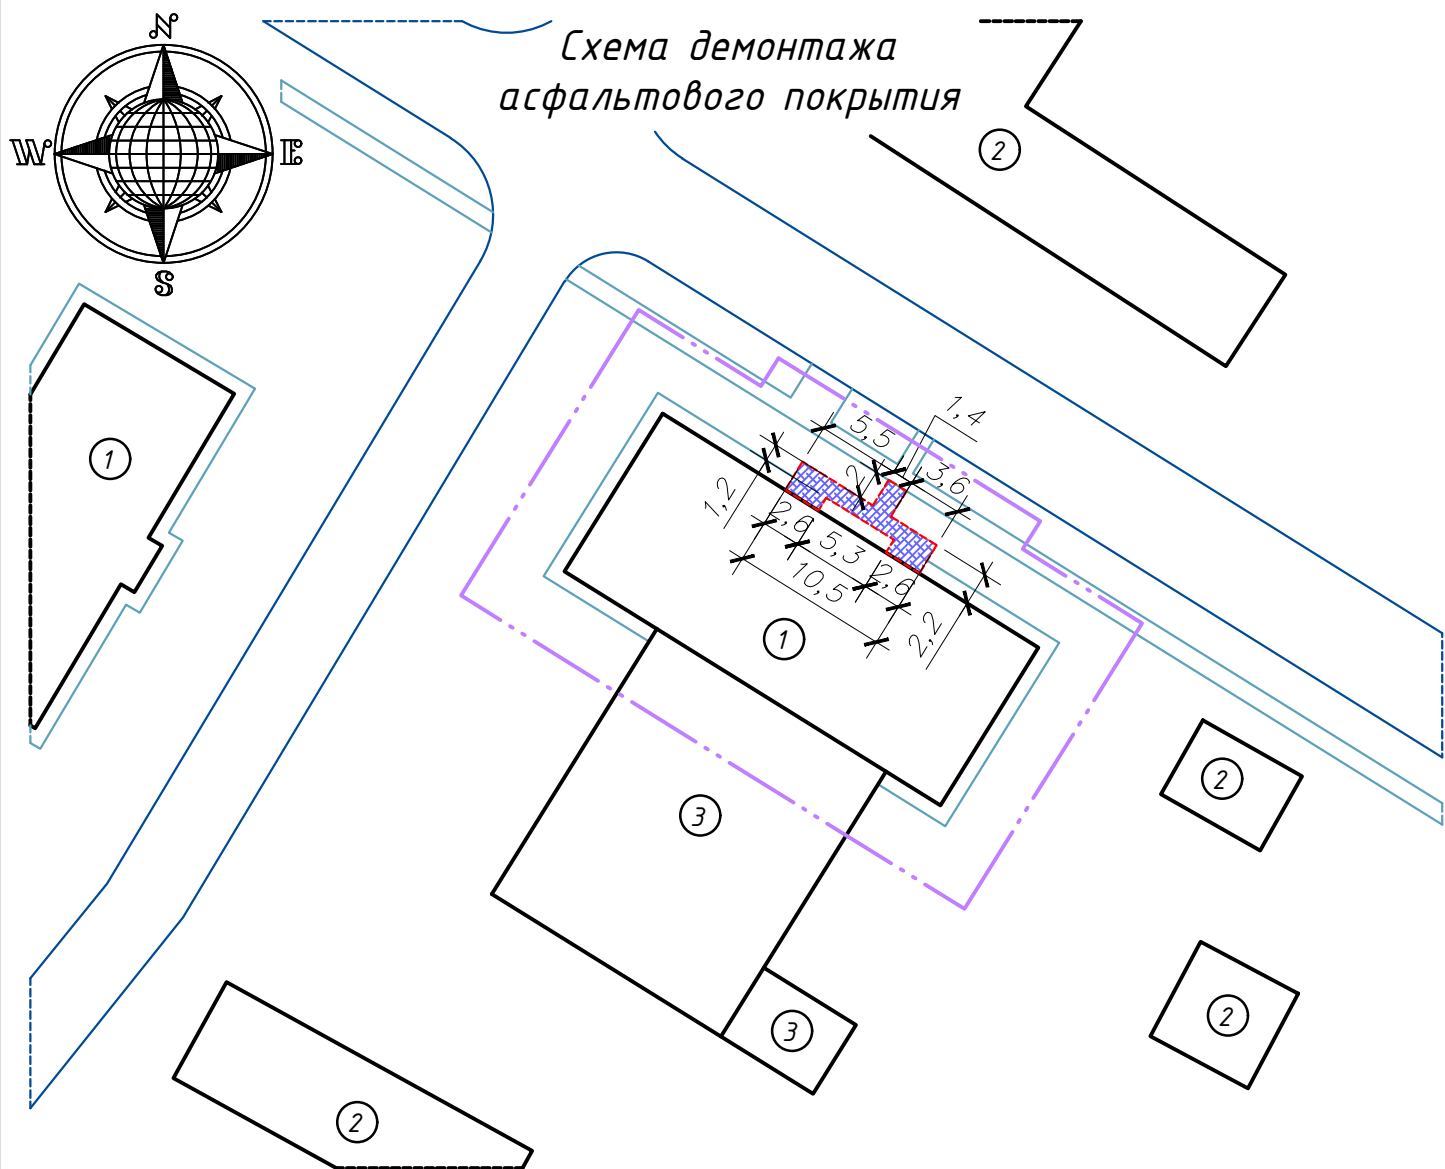


Конструкция покрытия

Тип 1

Мелкозернистый асфальтобетон по ГОСТ 9128-2013 (Тип Б, марка II)	- 40 мм
Розлив эмульсии ЭБК-1 по ГОСТ 52128-2003 расход	- 0,6 л/м ²
Щебень М800 (фр.40-70) по ГОСТ 8267-93* с учетом расклиновки щебнем М800 (фр.5-20)	- 100 мм
Песок мелкозернистый по ГОСТ 8736-2014 Кф=6м/сут.	- 200 мм
Уплотненный грунт, Купл.=0,98	

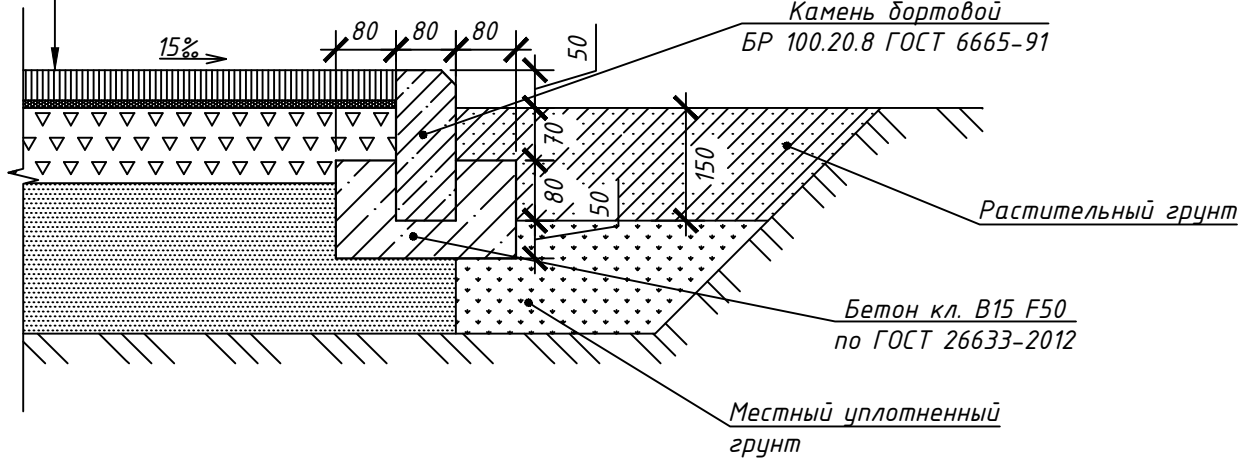

Светильник консольный уличный

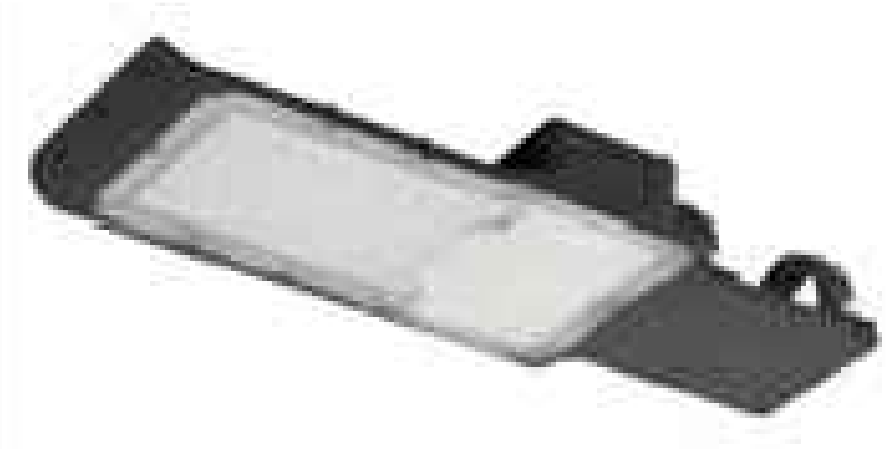

Условные обозначения


- условная граница проектирования благоустройства дворовой территории
- существующие сооружения
- демонтируемое асфальтовое покрытие - 20,6 кв.м, толщина 100 мм

Экспликация зданий и сооружений

Номер на плане	Наименование	Примечания
1	Жилой дом	Существующий
2	Гаражи	Существующие
3	Пожарно-спасательная часть	Существующая

						10.21/9-ЭП			
						Благоустройство дворовой территории многоквартирного дома №1А по ул. Электрическая в местечке Свобода, Золотухинского района Курской области			
Изм.	Кол.уч.	Лист	№докум.	Подп.	Дата	Благоустройство дворовой территории в местечке Свобода	Стадия	Лист	Листов
Разраб.					10.21		ЭП	2	
Проверил					10.21	Схема демонтажа асфальтового покрытия, конструкция покрытия, ведомость элементов благоустройства	ИП Пустынников А.С.		
Н. контр.					10.21				
Рук.проекта	Пустынников				10.21				

Согласовано
Взам. инв. №
Подп. и дата
Инв. № подл.

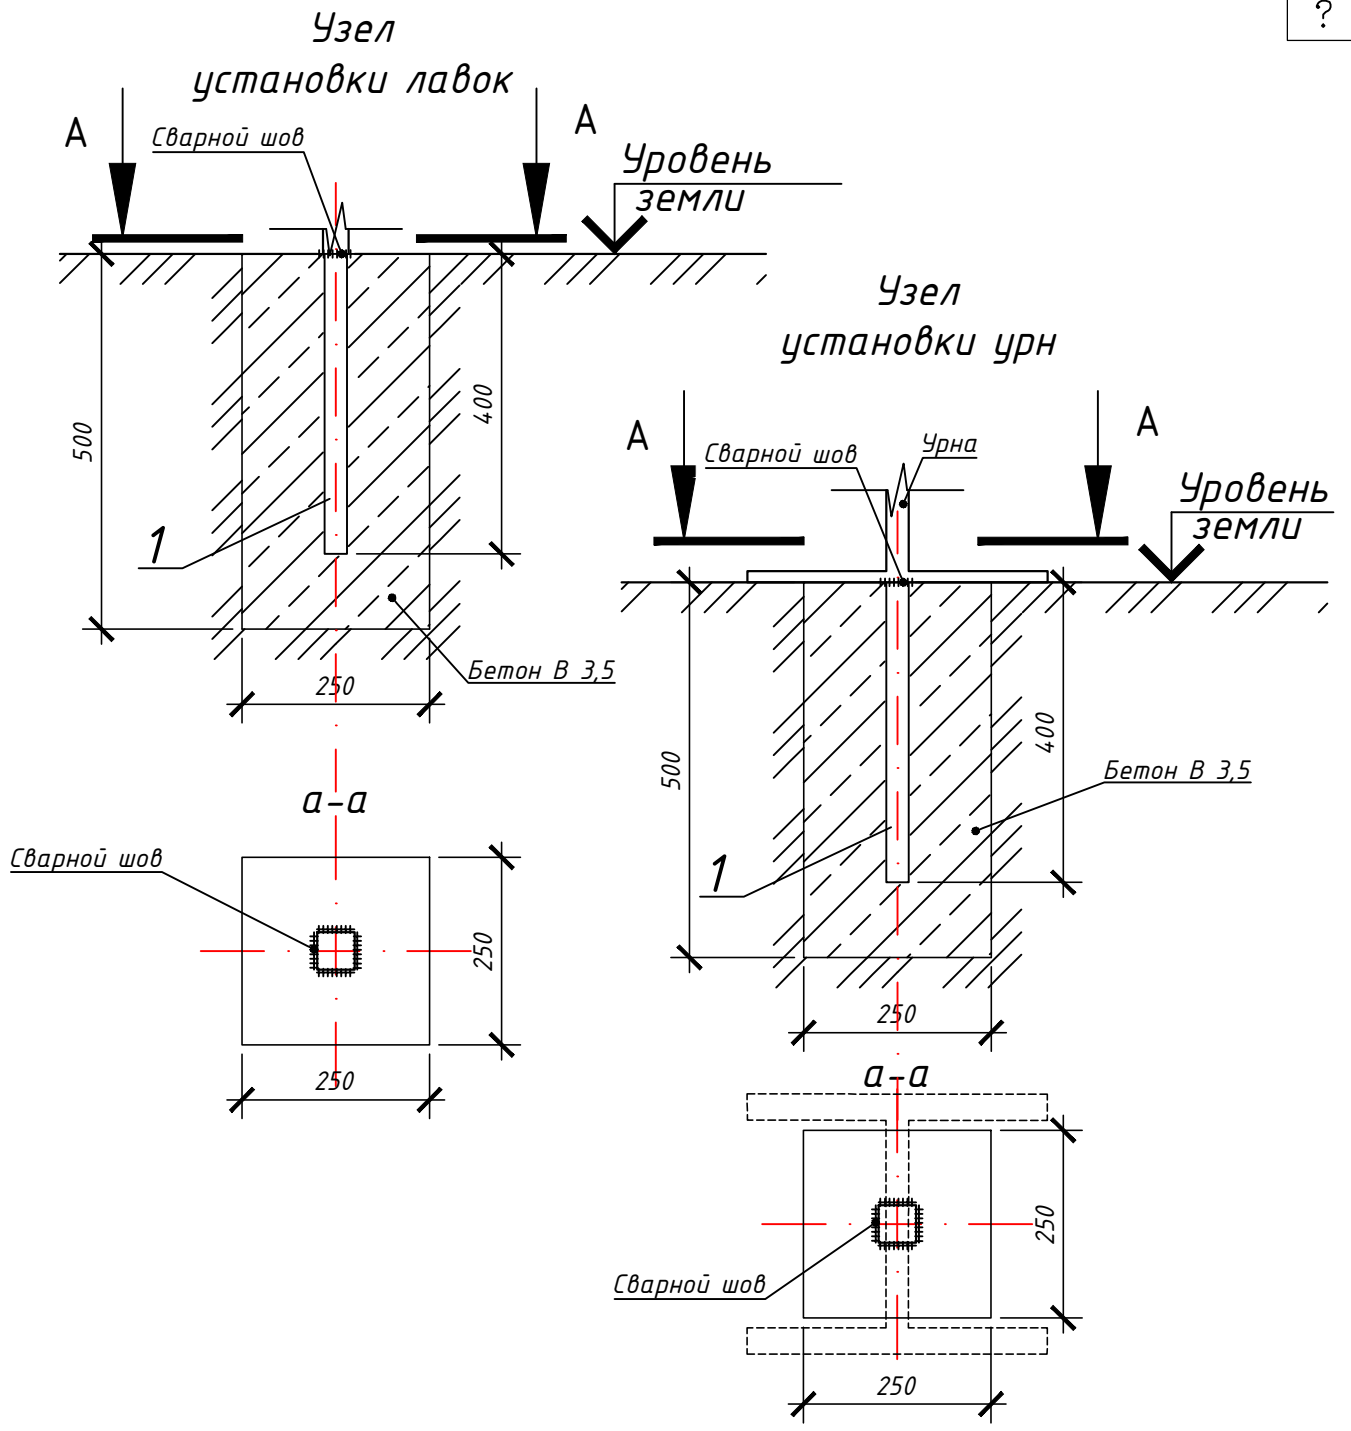

Спецификация закладных деталей

Согласовано											
Взам. инв. №	Поз.	Обозначение	Наименование			Кол.	Масса, ед., кг	Примечание			
	1	ГОСТ 8639-82	Квадрат 10 мм								
Подп. и дата			Элемент L=400 мм			10	0,31				
Инв. № подл.						10.21/9-ЭП					
						Благоустройство дворовой территории многоквартирного дома №1А по ул. Электрическая в местечке Свобода, Золотухинского района Курской области					
Инв. № подл.	Изм.	Кол.уч.	Лист	№ док.	Подп.	Дата	Благоустройство дворовой территории в местечке Свобода		Стадия	Лист	Листов
	Разраб.					10.21			ЭП	3	
Инв. № подл.	Проверил					10.21	Узлы установки лавок и урн		ИП Пустынников А.С.		
	Н. контр.					10.21					
	Рук. проекта	Пустынников				10.21					