

цв. элз р

ООО «Курскоблкоммунпроект»

Свидетельство о допуске № П-089-02122009-038/6

СРО-П-089-15122009 от 19 июня 2019г.

Заказчик: Администрация Свободинского сельсовета, Золотухинского района,
Курской области

Благоустройство пешеходной зоны расположенной по адресу: ул.
Коммунистическая, в м. Свобода, Золотухинского района,
Курской области

ПРОЕКТНАЯ ДОКУМЕНТАЦИЯ

Раздел 2. Схема планировочной организации земельного участка

4142-ПЗУ

Том 2

2022

ООО «Курскоблкоммунпроект»

Свидетельство о допуске № П-089-02122009-038/6

СРО-П-089-15122009 от 19 июня 2019г.

Заказчик: Администрация Свободинского сельсовета, Глушковского района,
Курской области

Благоустройство пешеходной зоны расположенной по адресу: ул.
Коммунистическая, в м. Свобода, Золотухинского района,
Курской области

ПРОЕКТНАЯ ДОКУМЕНТАЦИЯ

Раздел 2. Схема планировочной организации земельного участка

4142-ПЗУ

Том 2

Генеральный директор

ГИП

Г.А. Туренкова

З.А. Богачева



2022

Взам. инв. №

Подпись и дата

Инв. № подл.


Ведомость объемов работ

1.	Демонтаж плиточного покрытия	м ²	16.0
2.	Демонтаж бортового камня	п.м	279.0
3.	Устройство плиточного покрытия	м ²	270.0
4.	Установка бортового камня БР 100.20.8	п.м	300.0

Сотникова; Иван
Свободненского сельского
Зеленогорского
Курского объектов
Лыбецова В.А.



Изм.	Кол.уч	Лист	№ док.	Подпись	Дата	4142-ПЗУ	Лист
							3

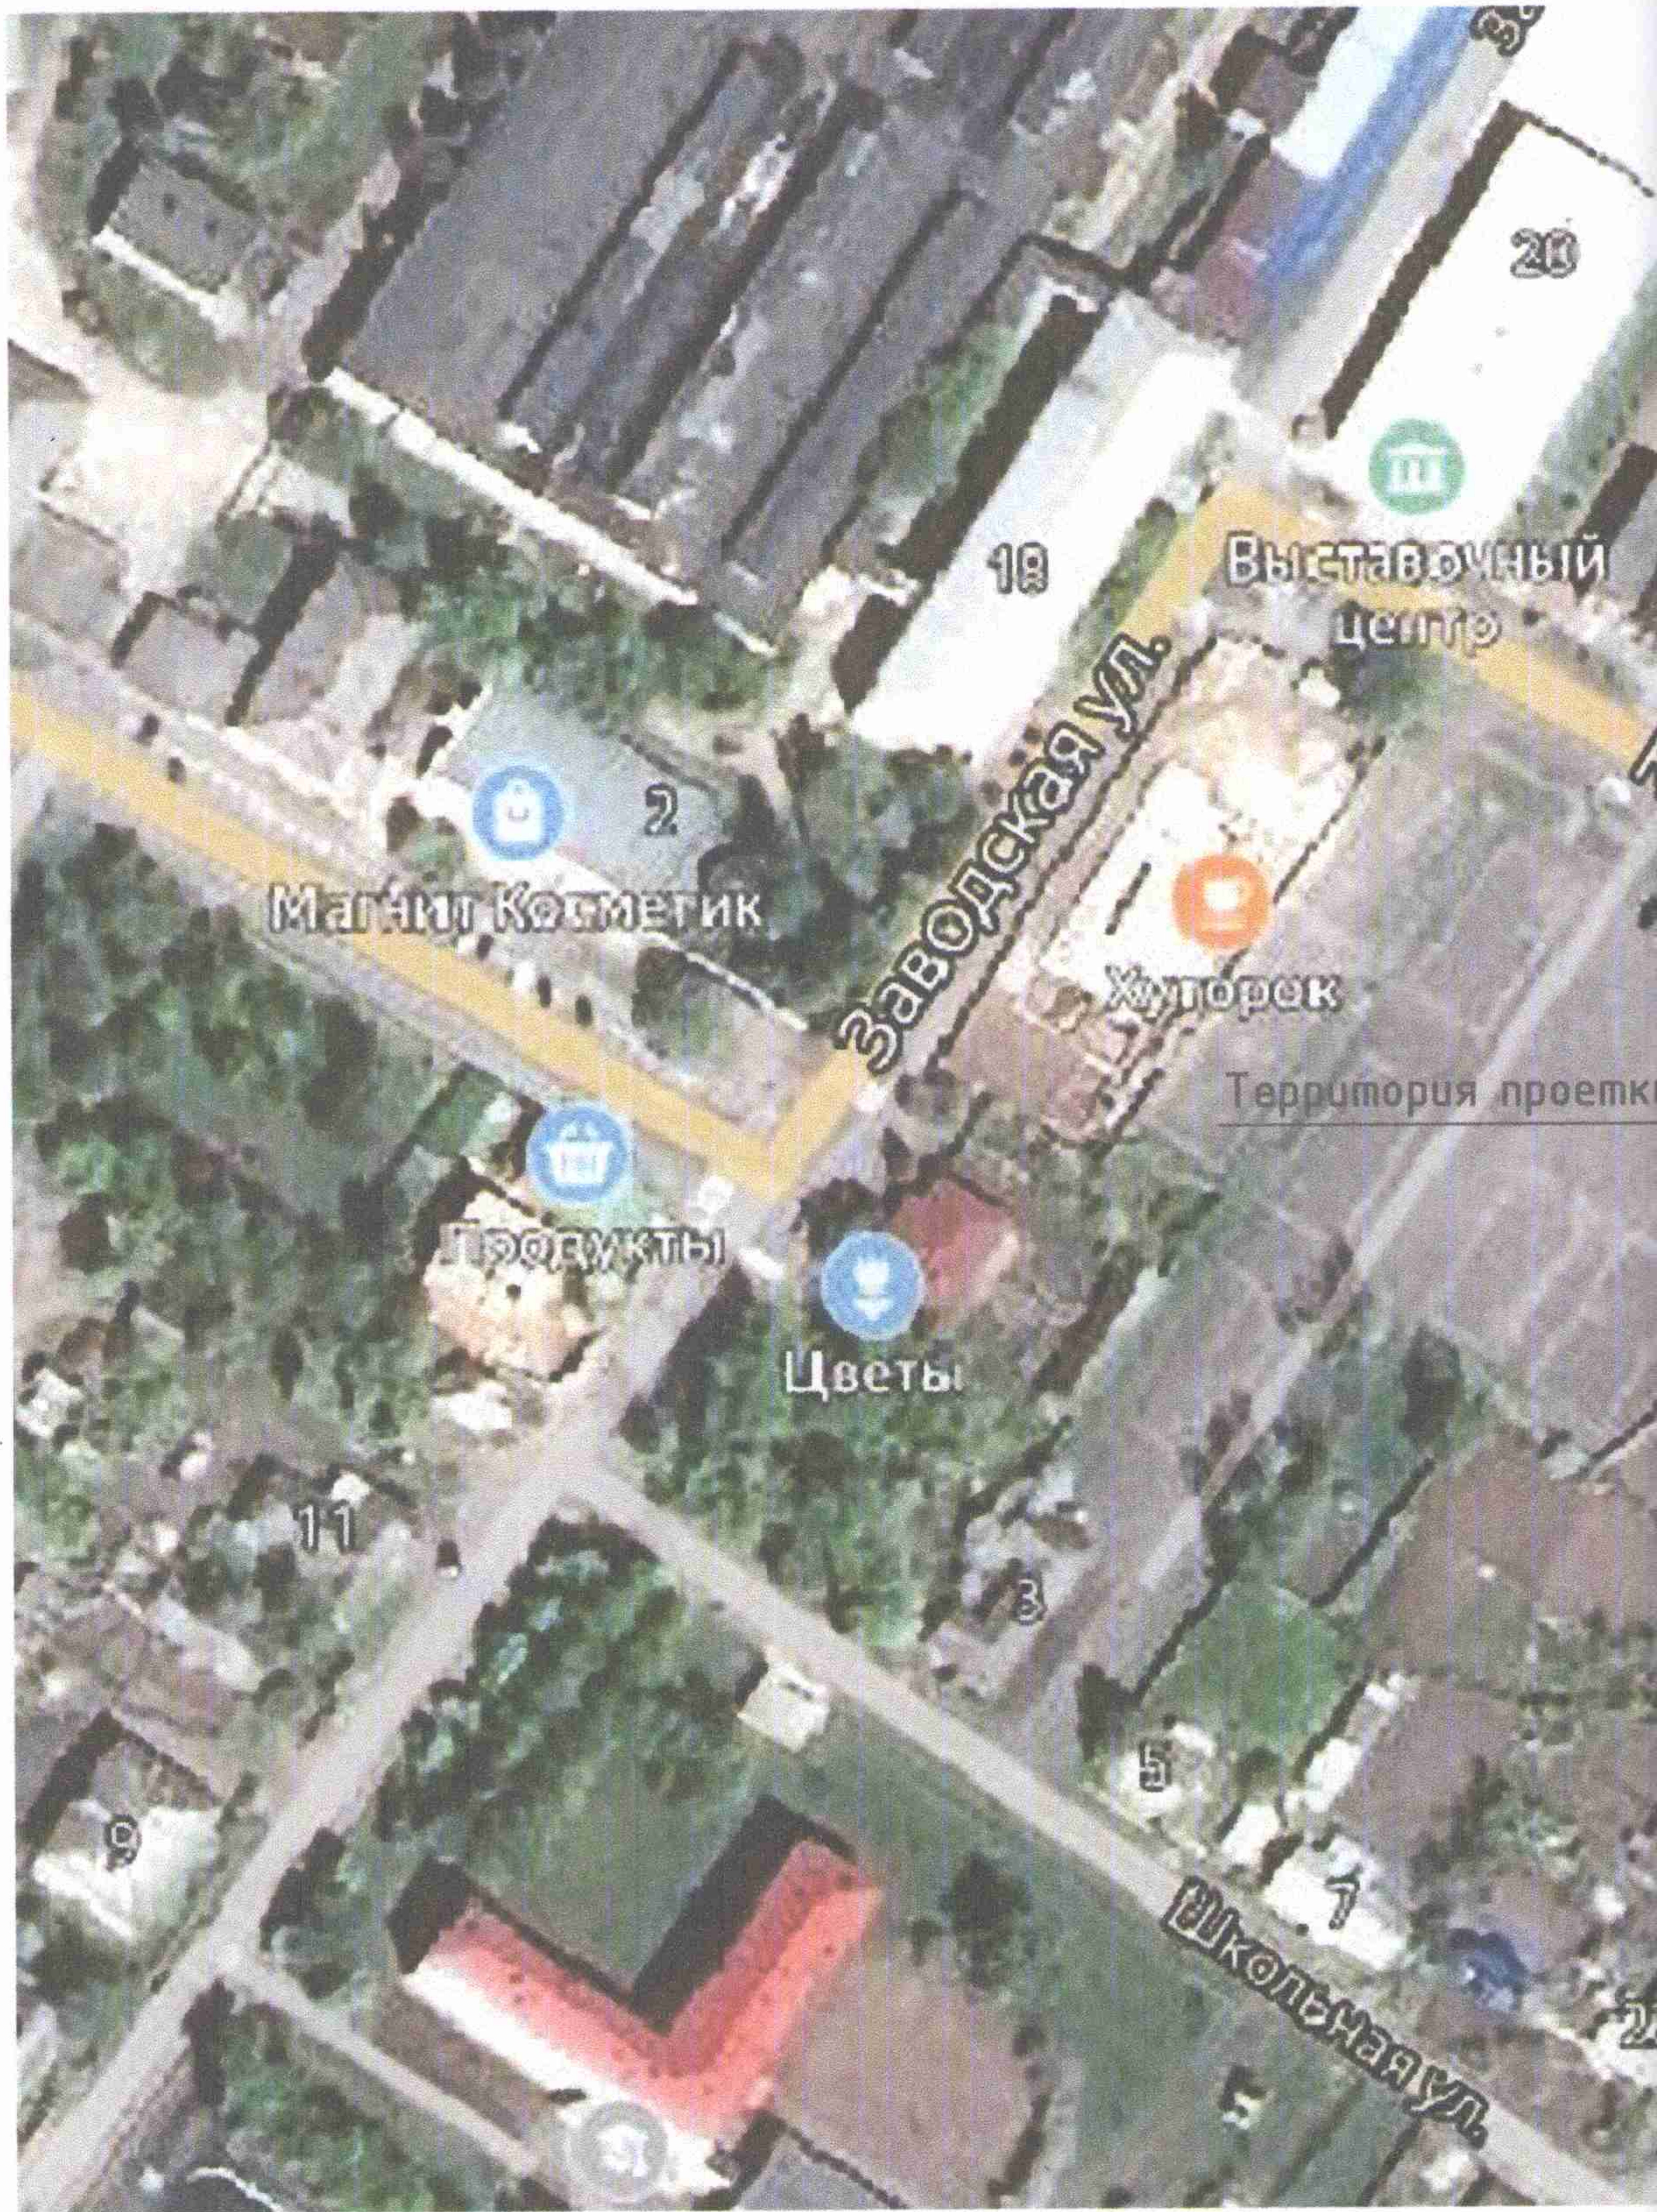

Взам. инв. №


Подп. и дата

Инв. № подл.

Согласовано: Глав
 сельского Золотухинского
 Курского области
 Любимского В.А




Ситуационный план

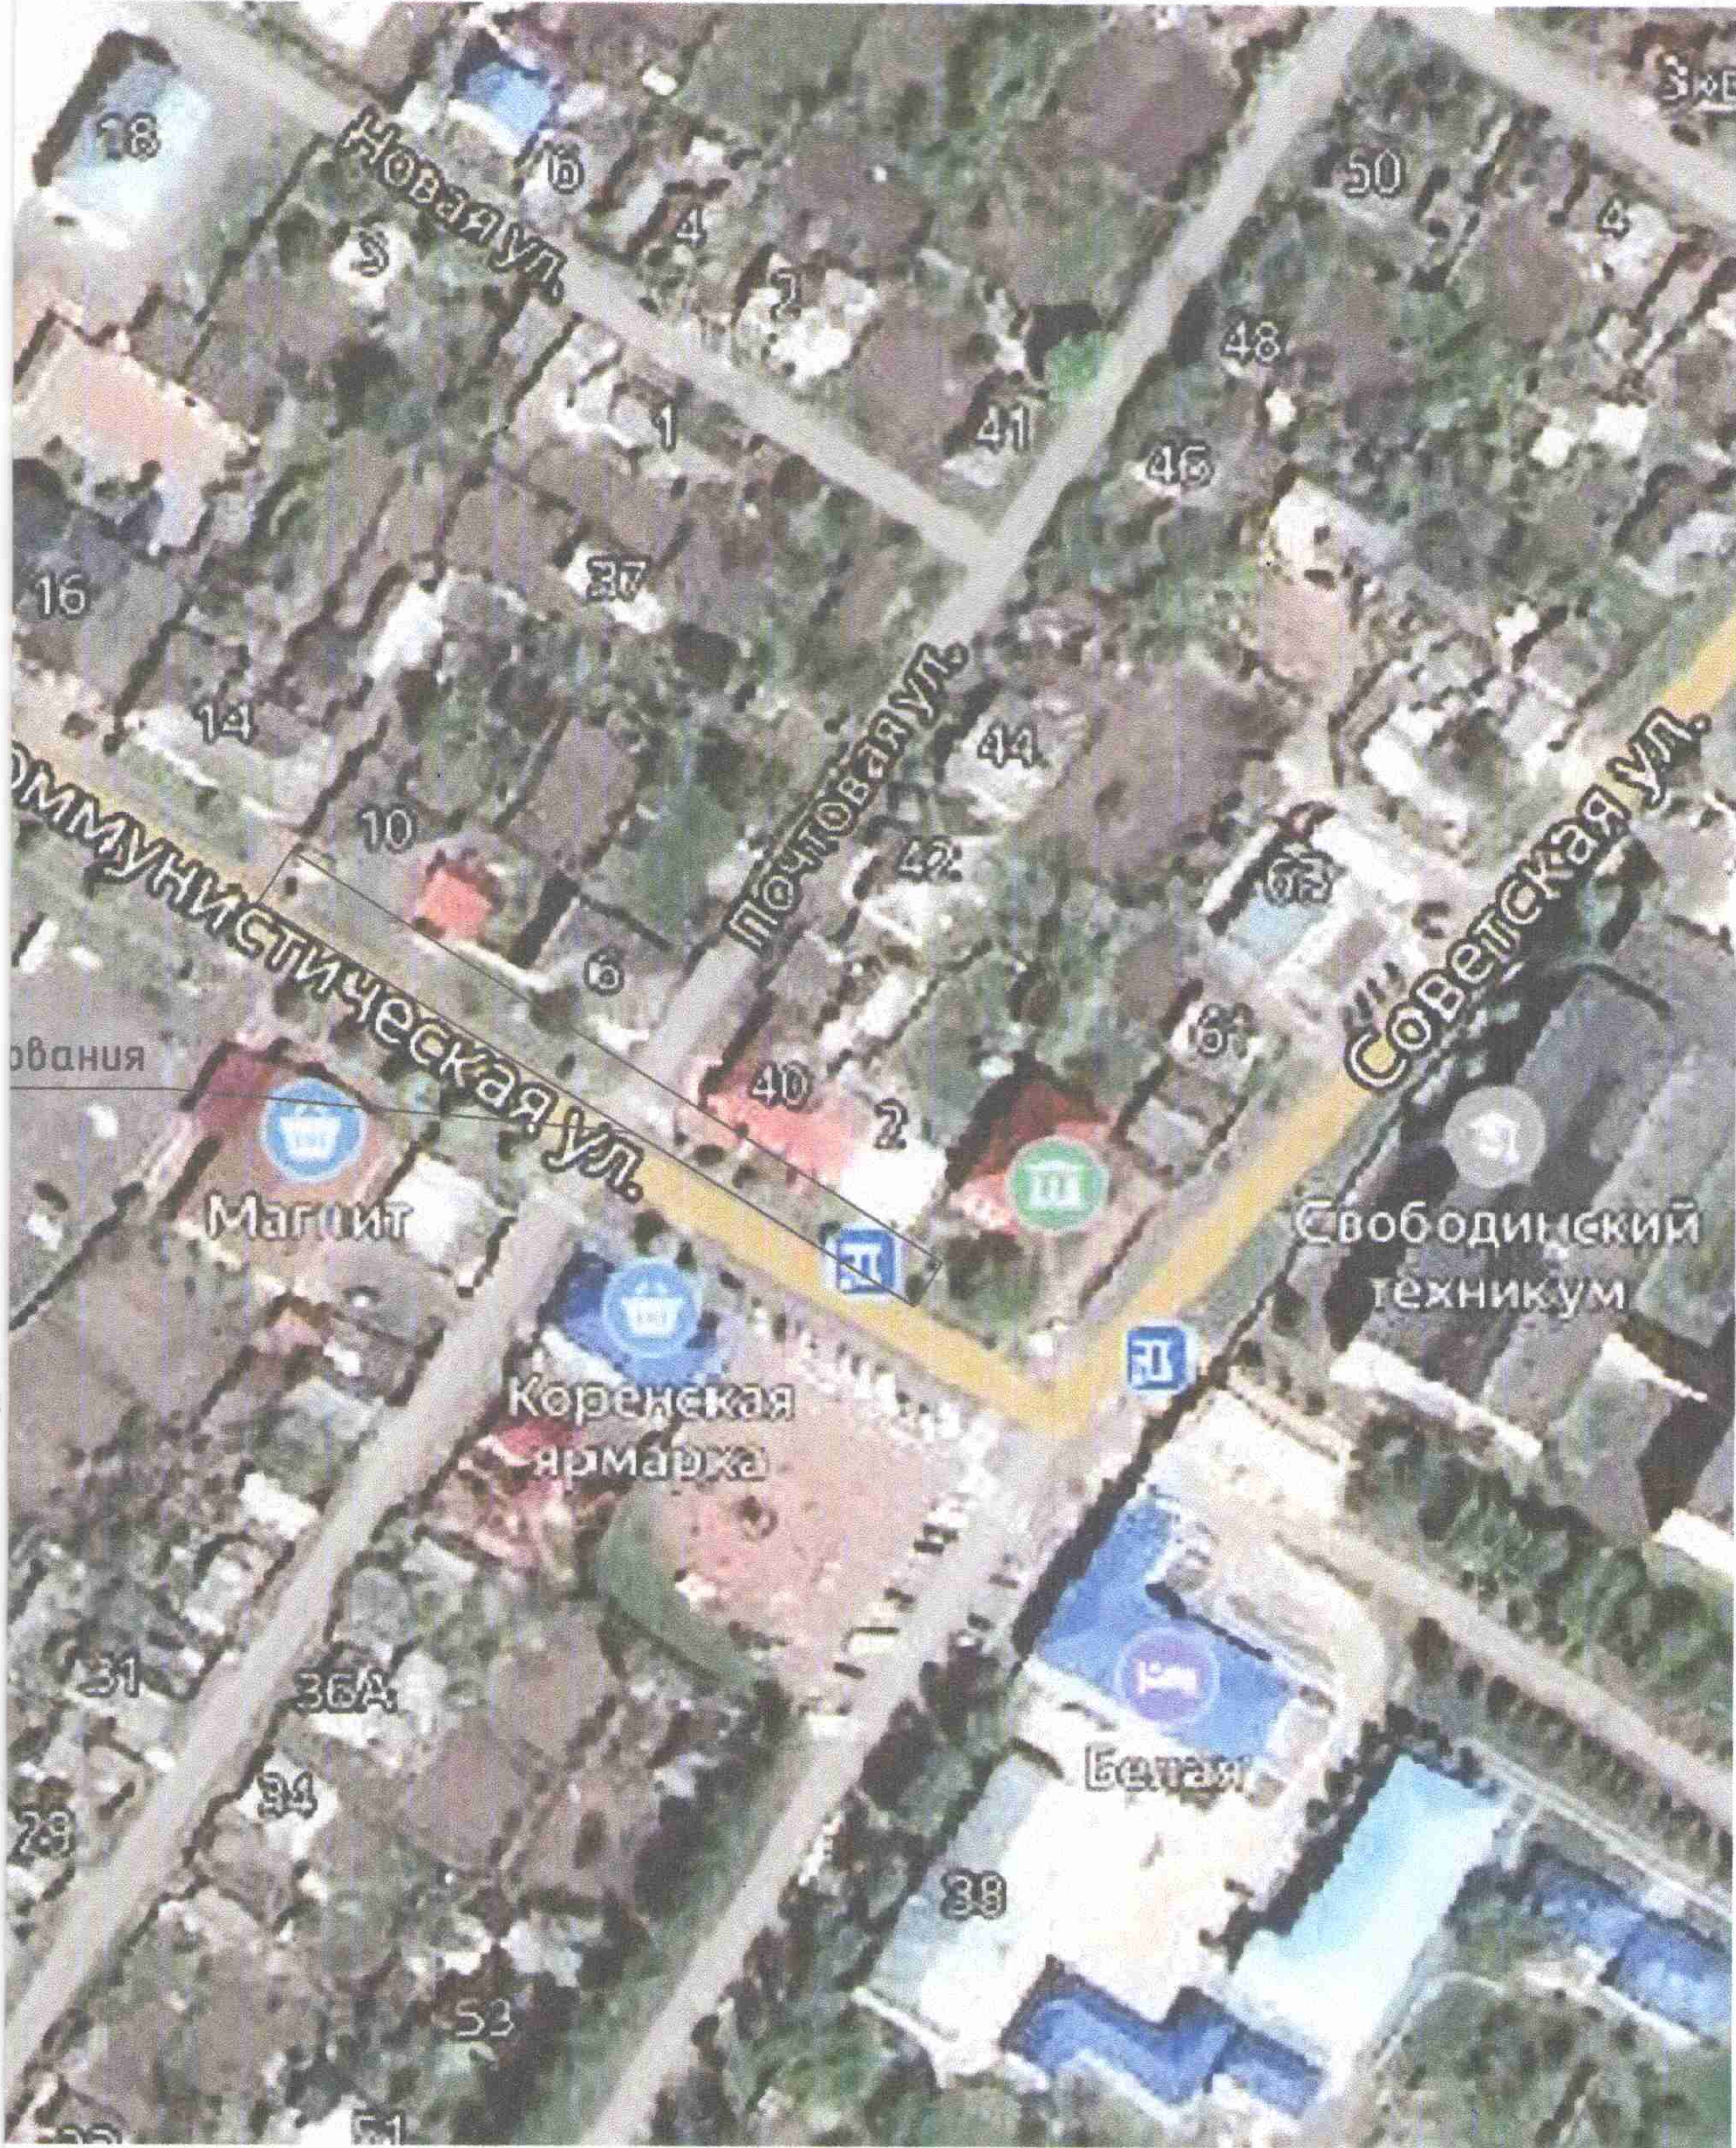

		4142	ПЗУ		
		Благоустройство пешеходной зоны расположенной по адресу: ул. Коммунистическая, в м. Свобода, Золотухинского района, Курской области			
Изм.	Кол.	Лист	№ док.	Подп.	Дата
Разраб.	Палехин				
ГИП	Богачева				
				Стадия	Лист
				п	1
				Листов	
				2	
		Ситуационный план		000	
				"Курскоблкоммунпроект"	

План благоустройства

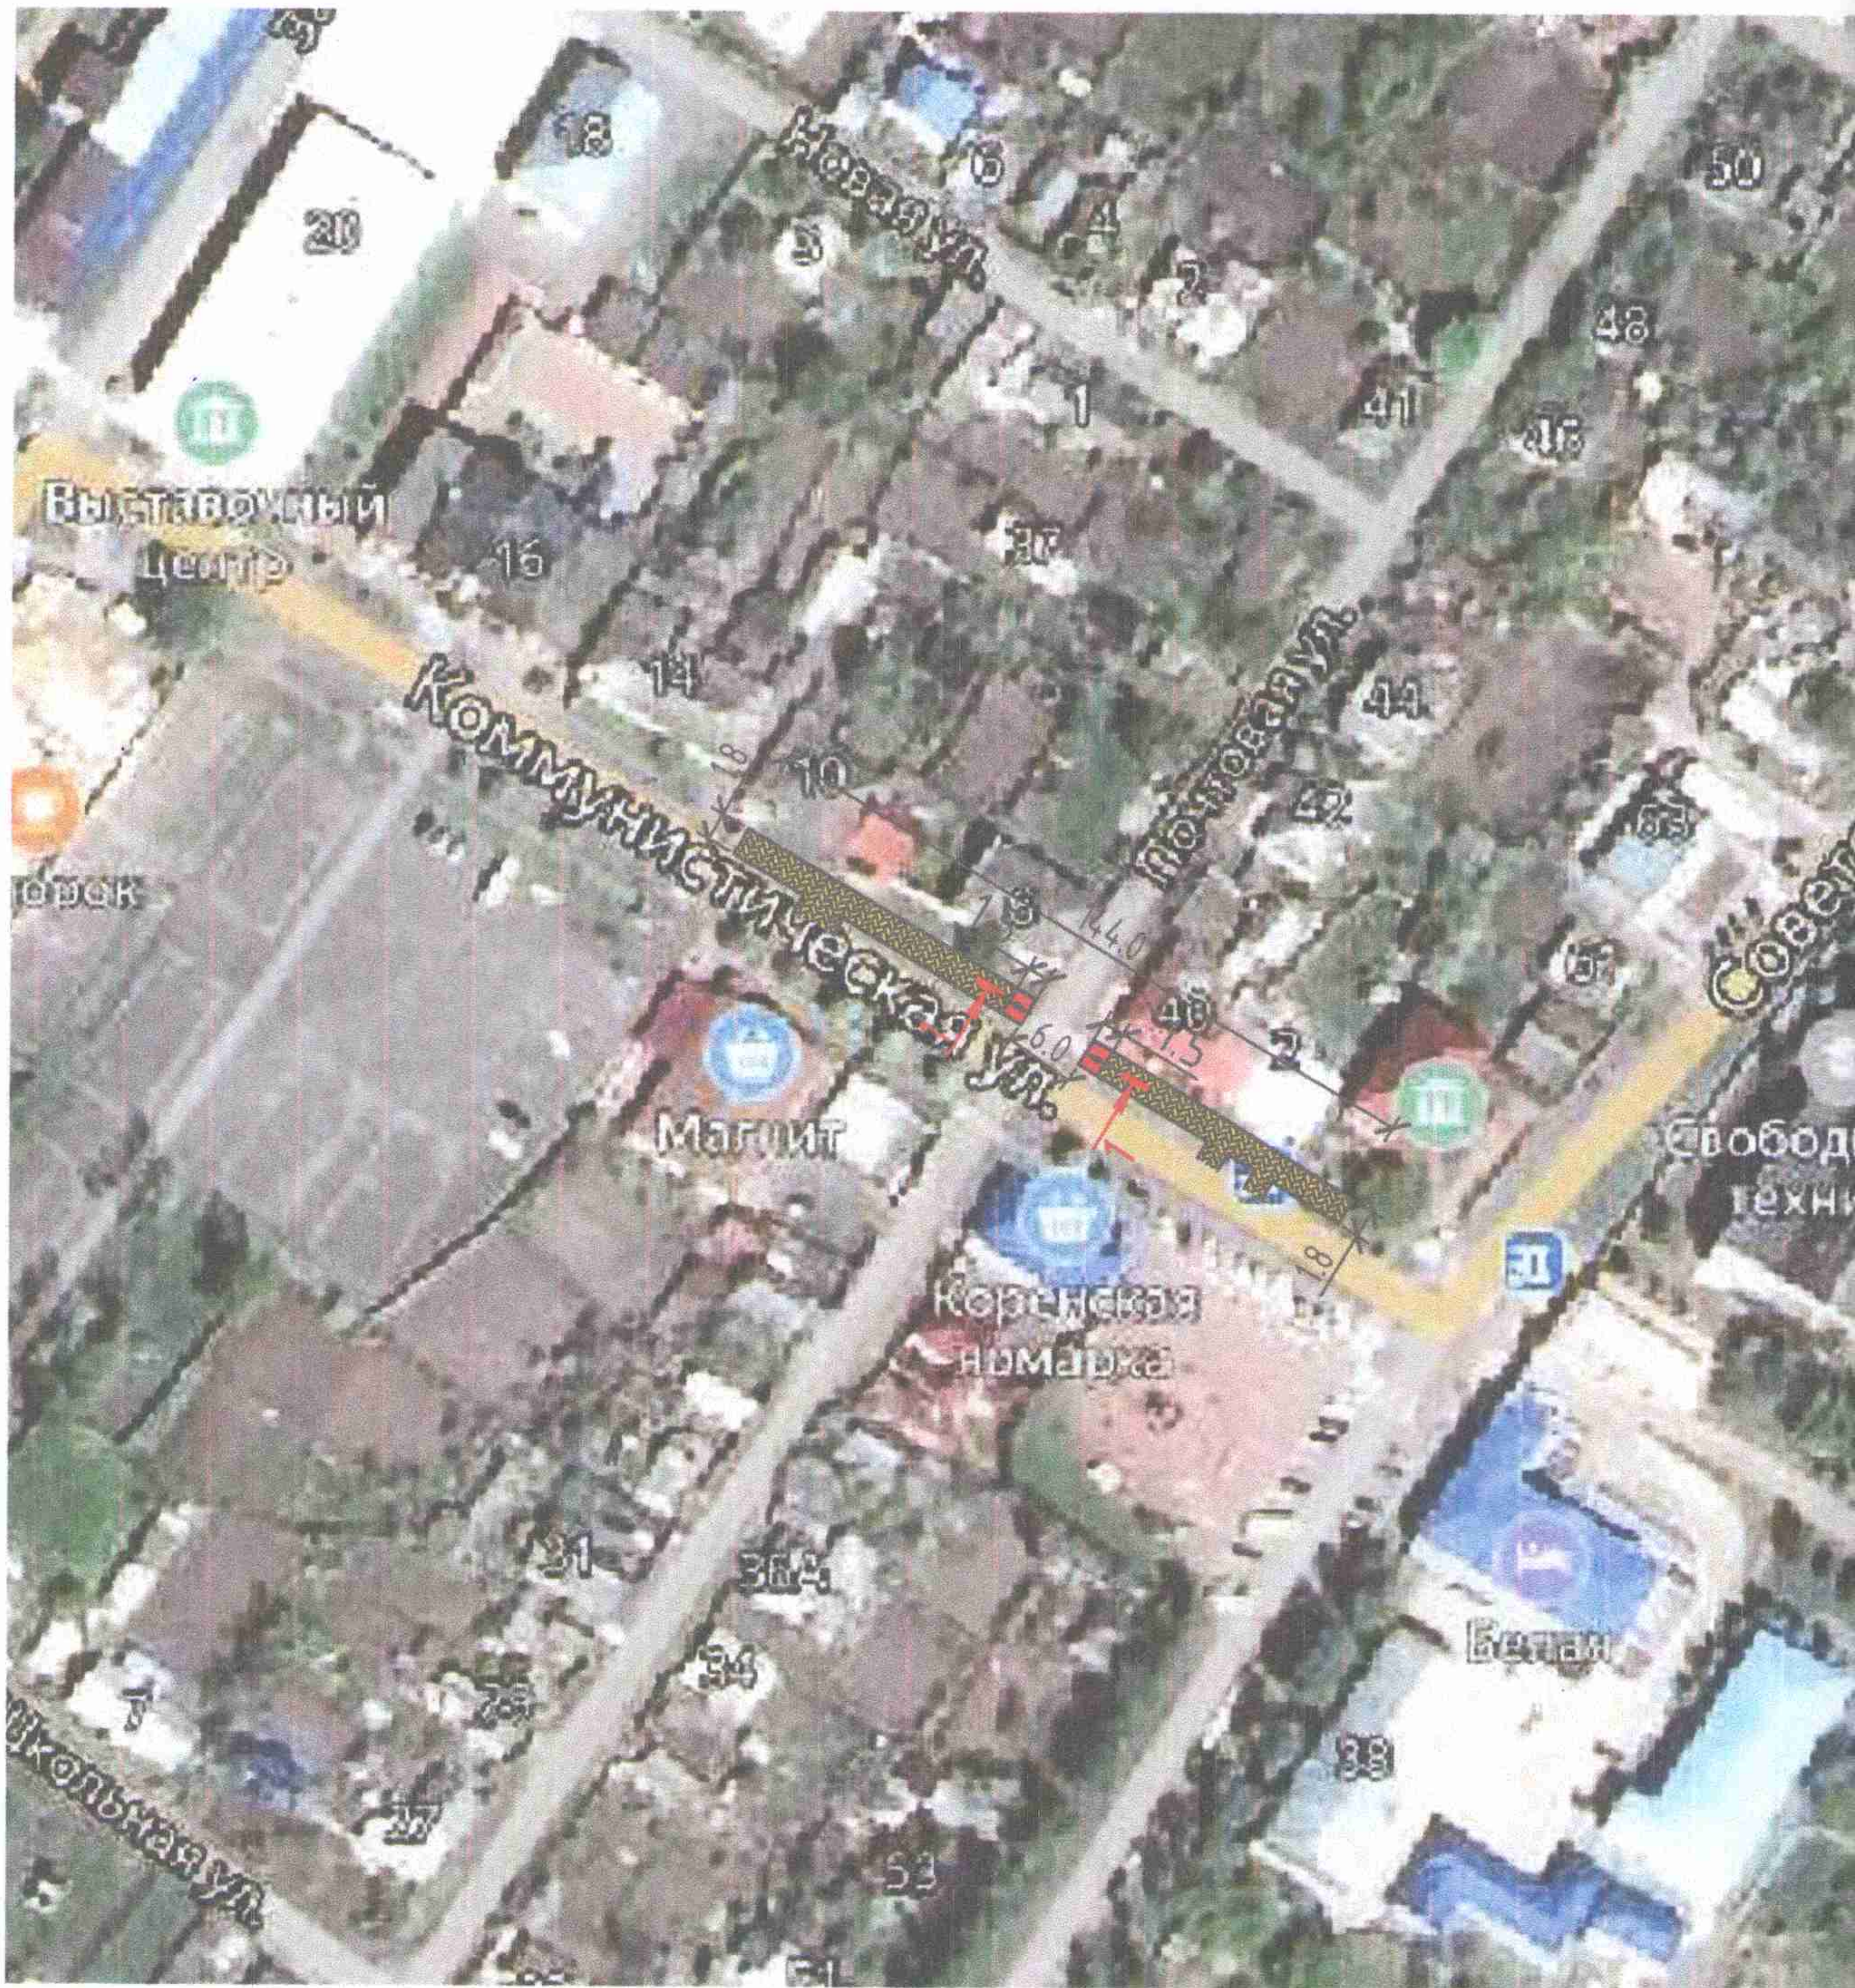


Условные обозначения:



- Плиточное покрытие (проект.)




- бортовой камень (проект.)

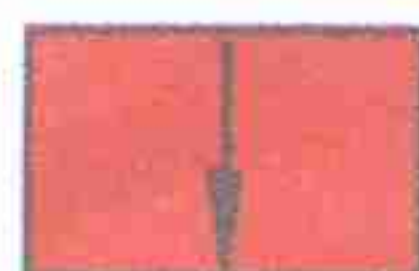

- Места спусков для МГН (проект.)


Схема укладки плитки

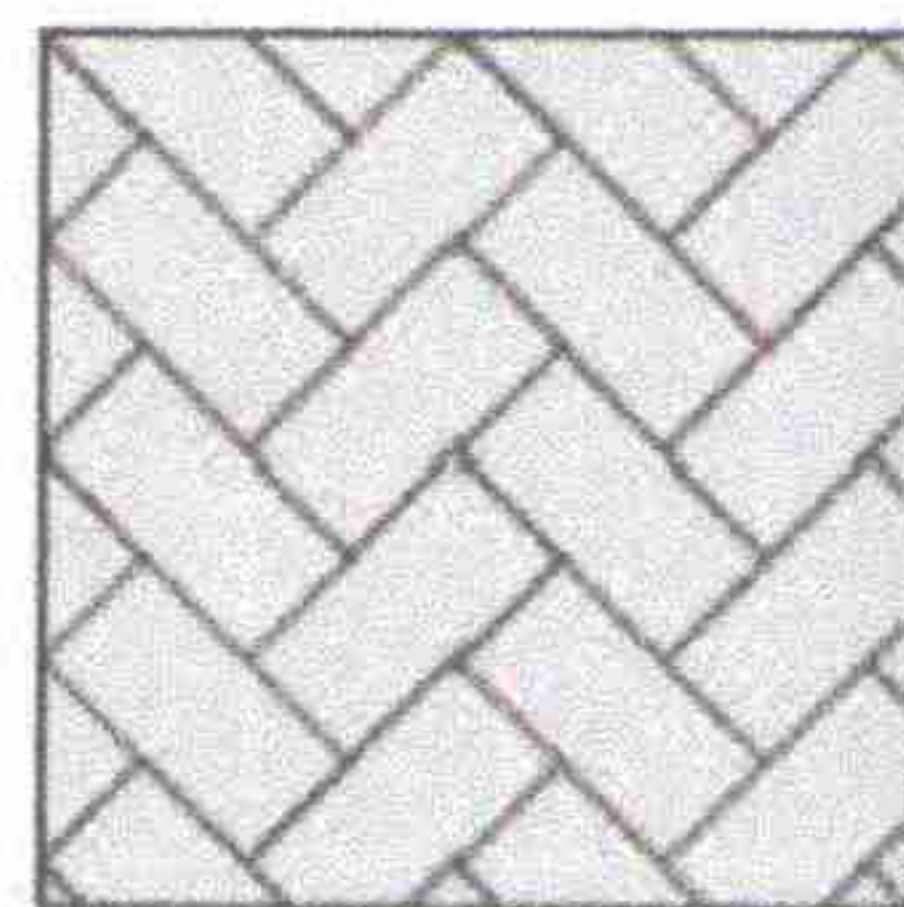

Инв. № подл.	Подп. и дата	Взам. инв. №

Основные показатели


Поз.	Наименование	Ед. изм.	Количество	Примечание
1	Демонтаж плиточного покрытия	м ²	16.0	
2	Демонтаж бортового камня	м.п.	279.0	
3	Устройство плиточного покрытия	м ²	270.0	
4	Установка бортового камня	м.п.	300.0	

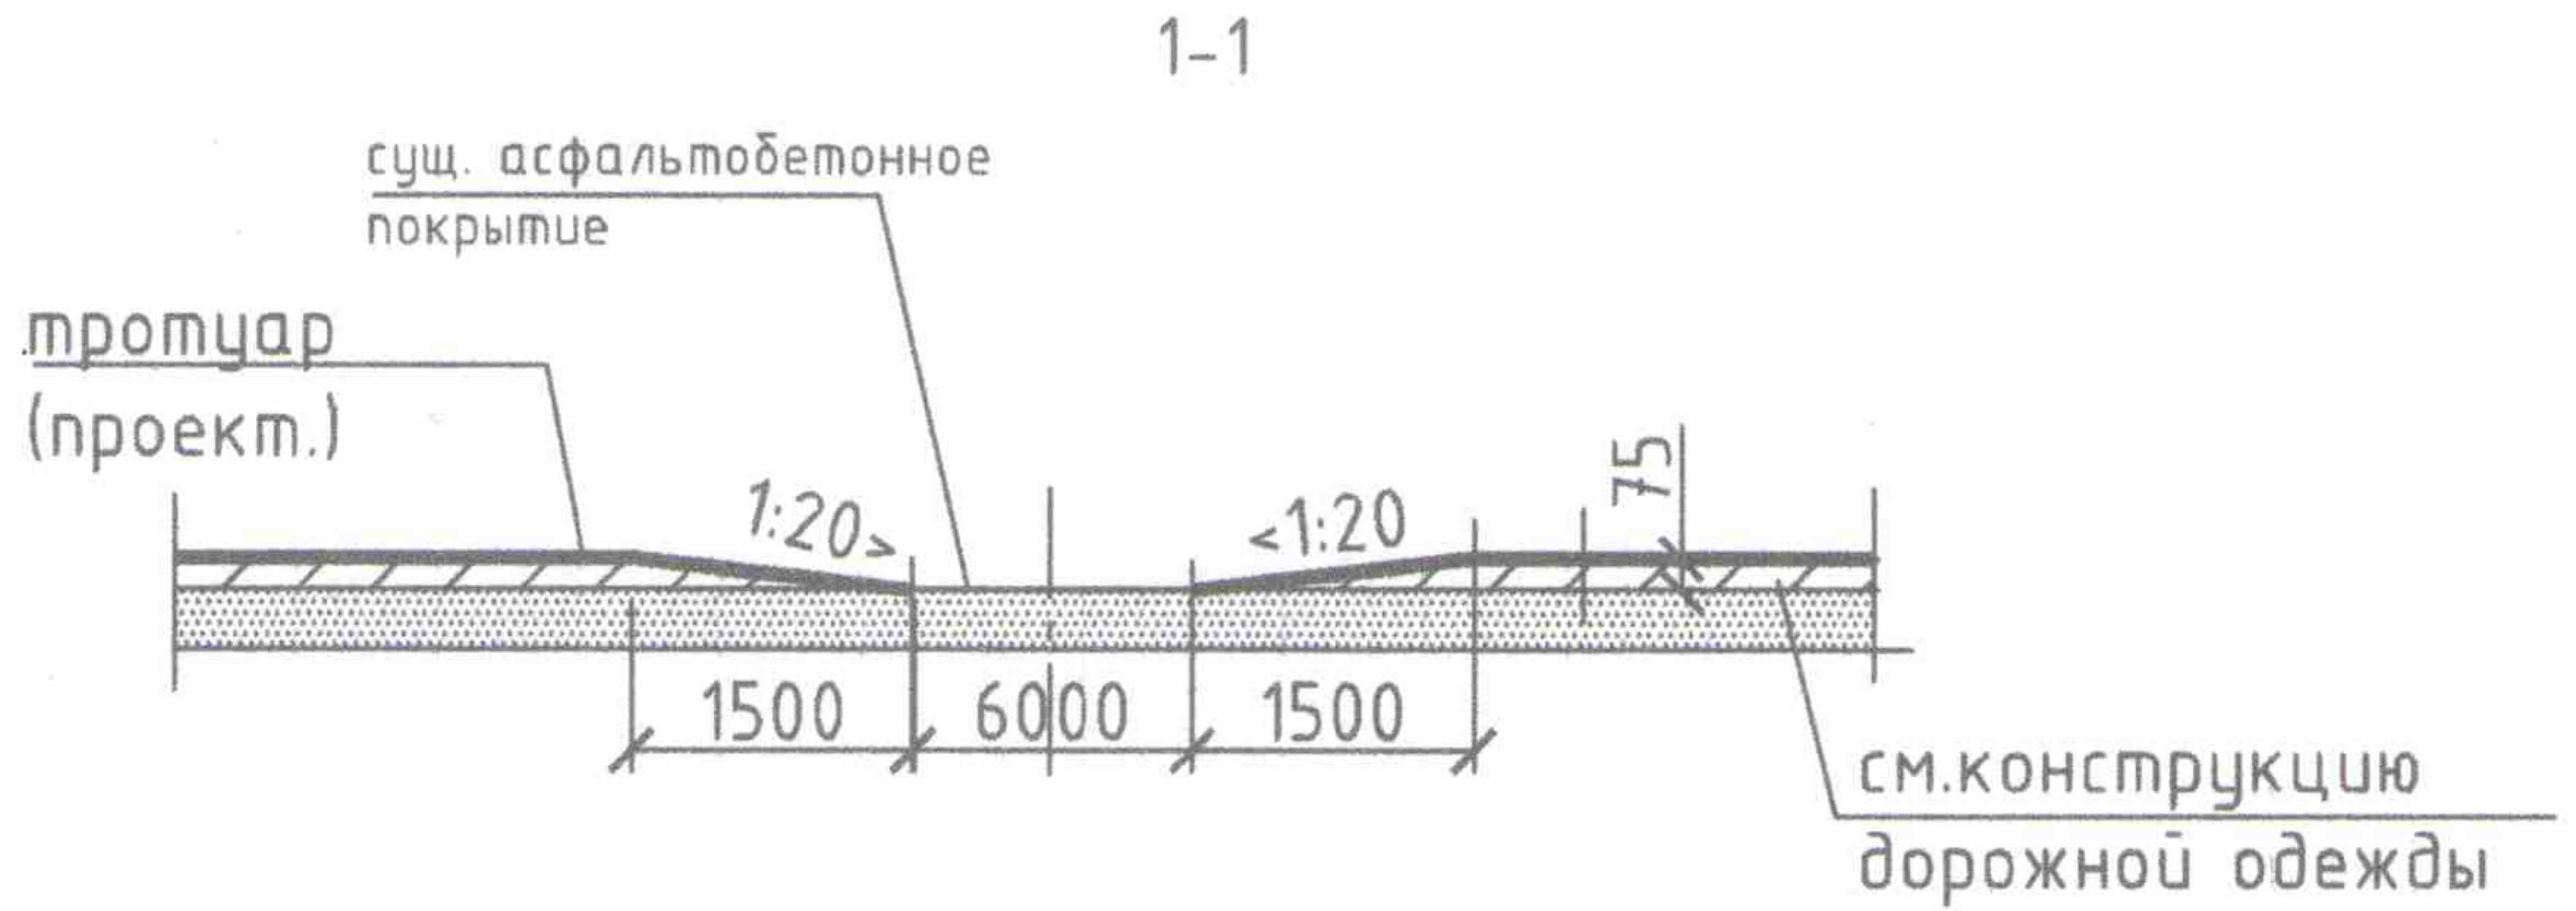

Конструкции дорожных одежд

(проектируемое плиточное покрытие)

плитка тротуарная декоративная (серая) "КИРПИЧИК", толщина	-60мм
сухая песко-цементная смесь (содержание цемента 150 кг на 1м песка)	-40мм
песок очень мелкий ГОСТ 8737-2014	-50мм
существующий утрамбованный грунт	

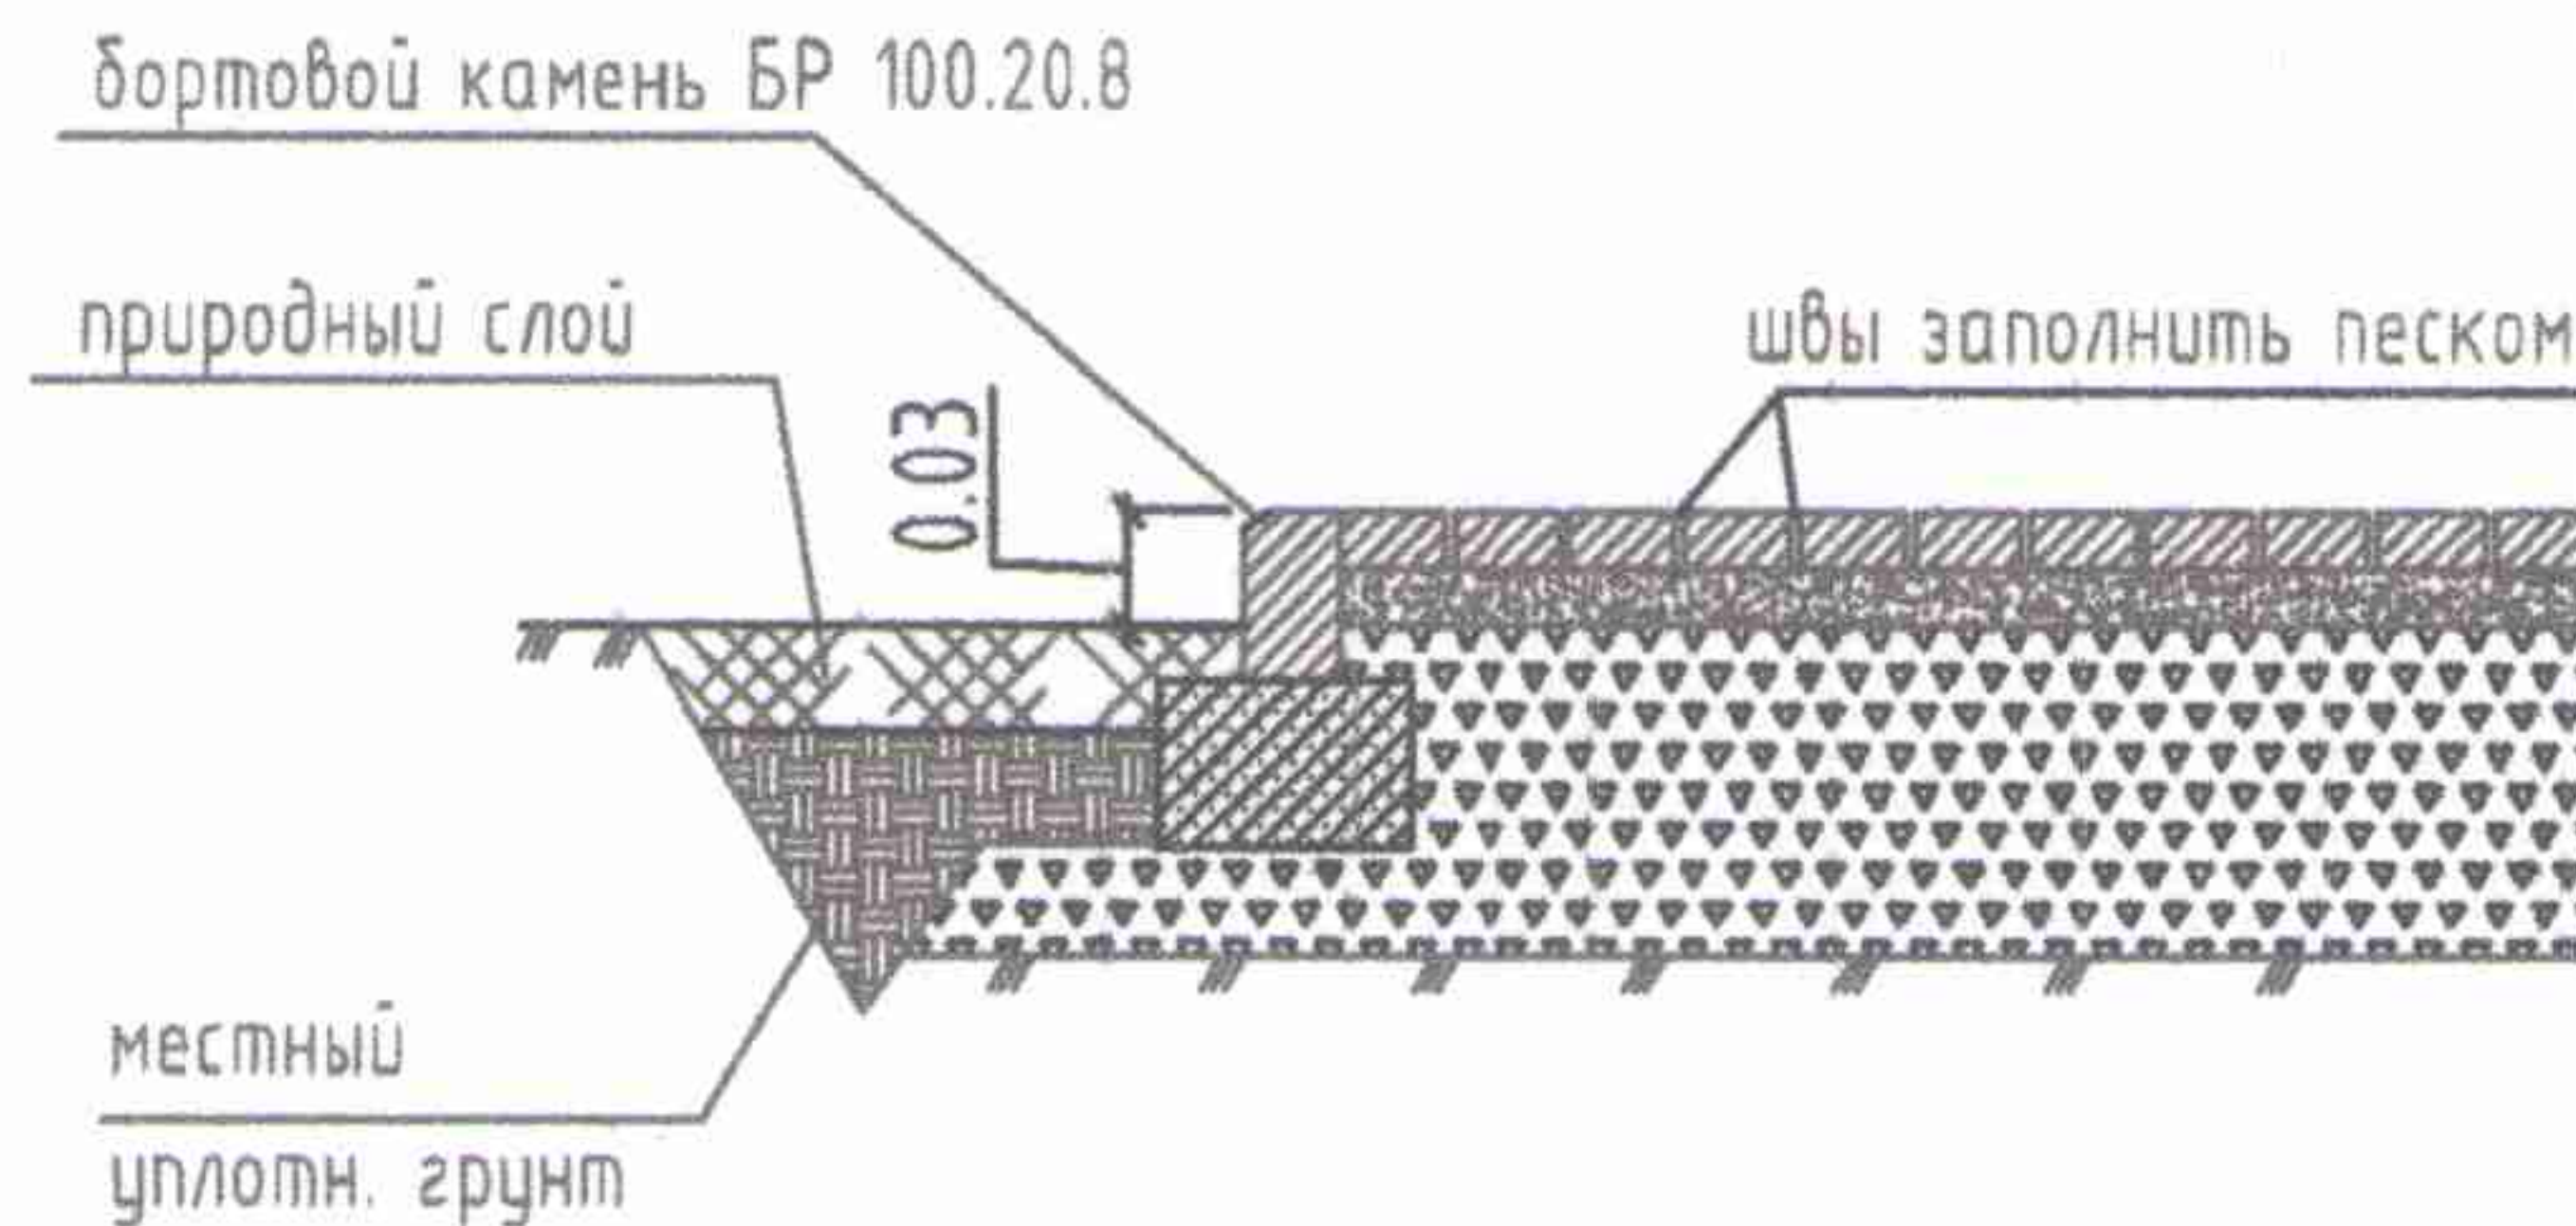

						4142	ПЗУ
						Благоустройство пешеходной зоны расположенной по адресу: ул. Коммунистическая, в м. Свобода, Золотухинского района, Курской области	
Изм.	Кол.	Лист	№ док.	Подп.	Дата		
Разраб.		Палехин		<i>Палехин</i>			Стадия
ГИП		Богачева		<i>Бгу</i>			Лист
							Листов
							п
							2
						План благоустройства	000
							"Курскоблкоммунпроект"